

CAPPELLOTTO IN ALLUMINIO STAMPATO IN UN UNICO PEZZO CON POSSIBILITA' DI AGGIUNTA DI NASTRO CATADIOTTRICO ADESIVO FISSATO CON N° 2 VITI A BRUGOLA SVASATE IN ACCIAIO INOX NON SPORGENTI (MM 20x2.5)

RASTREMAZIONE DEL LEGNO PER GARANTIRE LA COMPLANARITA' DEGLI ELEMENTI

ELEMENTO IN LEGNO MOGANO NON IMPREGNATO



RASTREMAZIONE DEL LEGNO PER GARANTIRE LA COMPLANARITA' DEGLI ELEMENTI

PORZIONE DI BASAMENTO METALLICO FUORIUSCENTE DAL TERRENO

ZANCHE DI ANCORAGGIO IN ACCIAIO ZINCATO A CALDO (SP. MM3)

ELEMENTO TUBOLARE SPESSORE MINIMO MM 3 (SEZIONE CIRCOLARE)

ZANCHE DI ANCORAGGIO IN ACCIAIO ZINCATO A CALDO (SP. MM3)

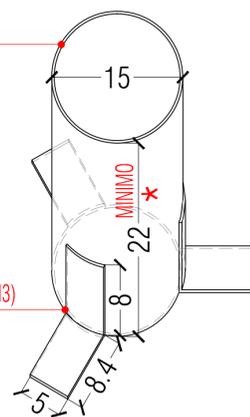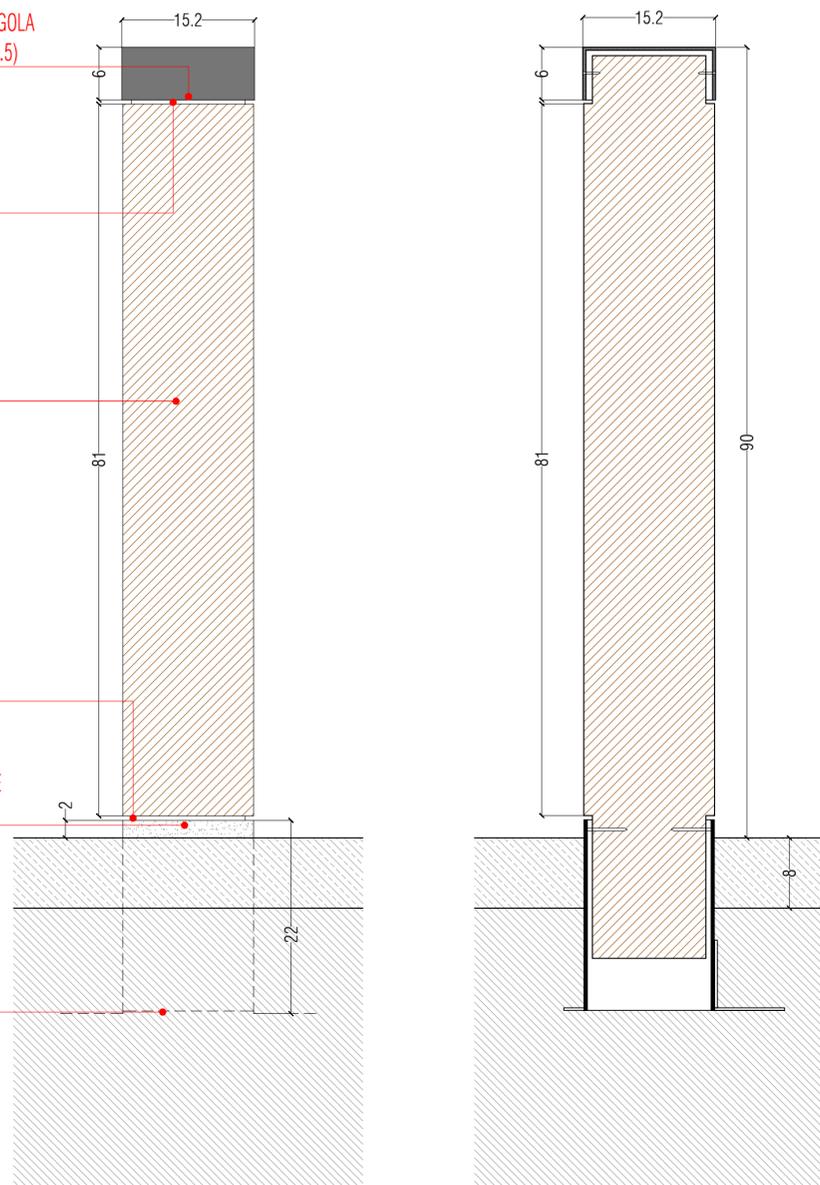

* AUSPICABILE FINO A CM 30 SECONDO INDICAZIONI D.L.



DETTAGLIO DISSUASORE

SCALA 1:5

DETTAGLIO ISTRUZIONI MONTAGGIO DISSUASORE



ESEMPIO DI POSA PREVIO CAROTTAGGIO A PAVIMENTAZIONE ESEGUITA

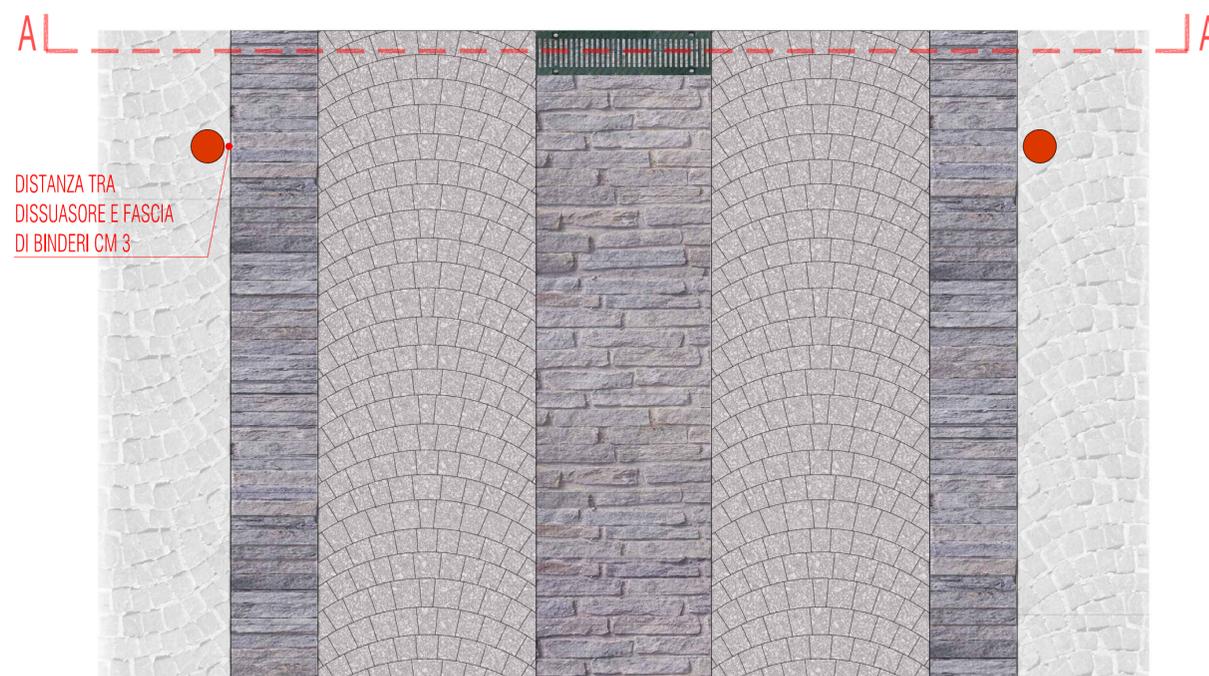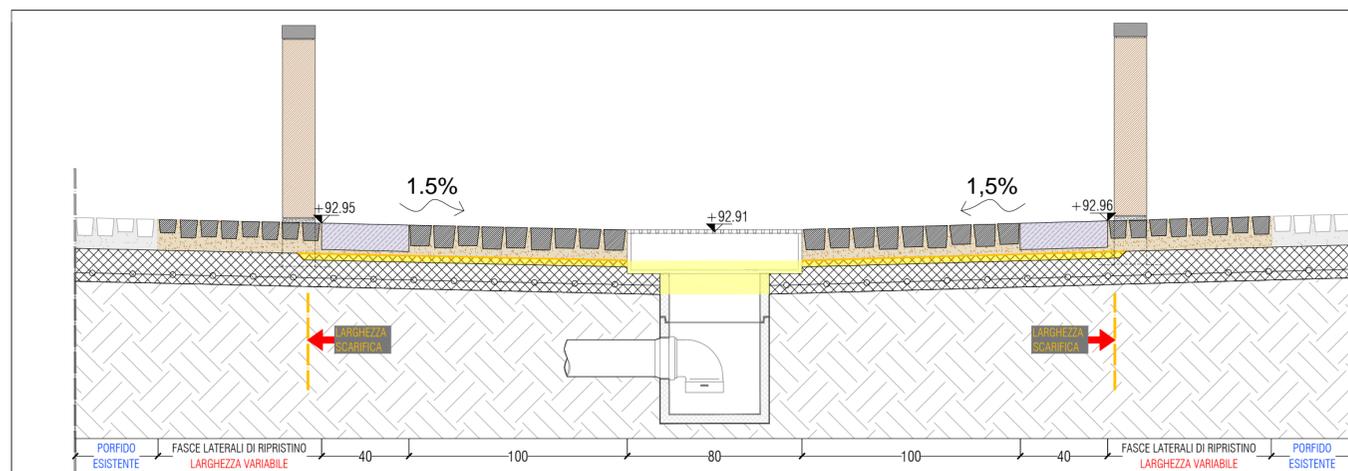


DETTAGLIO PAVIMENTAZIONE - POSIZIONE DISSUASORE

SCALA 1:20

MARIO BONICELLI ARCHITETTO AND PARTNERS

VIA MADONNA DELLA NEVE, 43/45
24121 - BERGAMO
TEL. +39 035 240334
INFO@MARIOBONICELLI.IT
WWW.MARIOBONICELLI.IT
P.IVA 02949180166

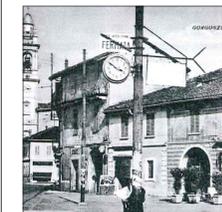

codice

MB_099

committente
COMUNE DI GORGONZOLA
Via Italia, 62
20064 Gorgonzola MI
P.IVA 00861930154

progetto
MANUTENZIONE STRAORDINARIA
DI VIA ITALIA: ELEMENTI DI
DISSUAZIONE/ARREDO

CUP: F27H17000210004
CIG: ZE71F5B20E

oggetto
PROGETTO DEFINITIVO-ESECUTIVO

descrizione
DETTAGLIO DISSUASORE
ISTRUZIONI DI MONTAGGIO

scala
1:5 1:20

SETTEMBRE 2017
aggiornamento

tavola n°

DE AR 02